
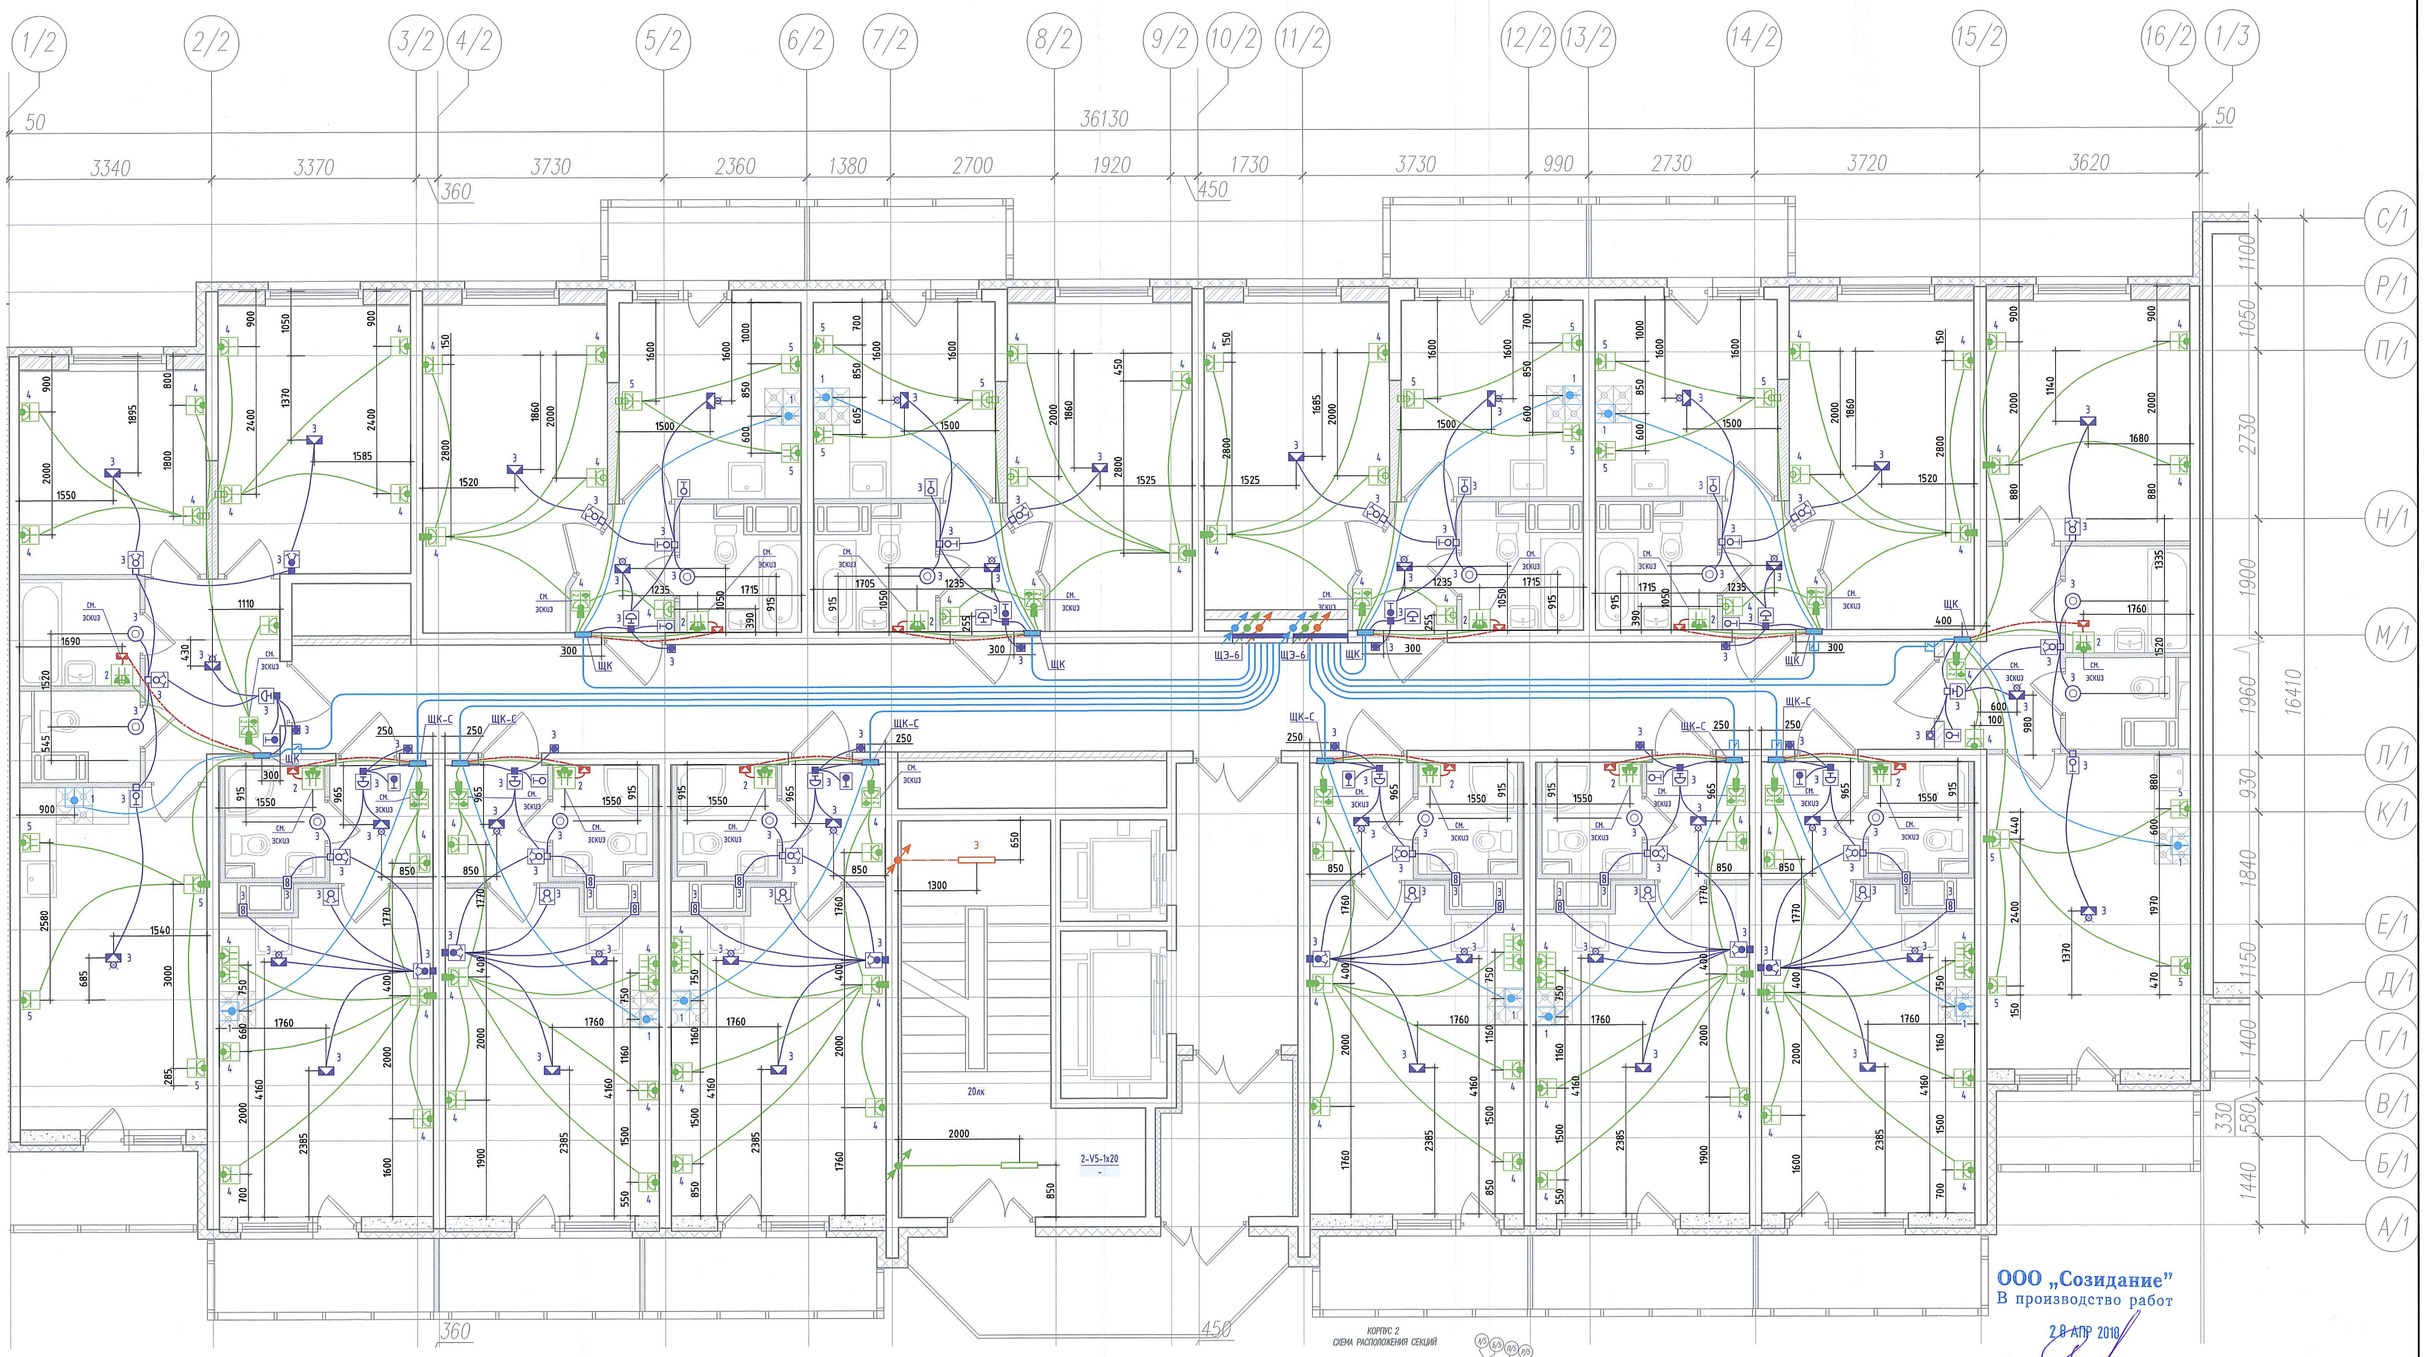


ООО „Созидание"
В производство работ
28 АПР 2018
должность подпись

Монтажные указания:

1. Высота установки от чистого пола принята (высота пирога пола 60 мм):
   - щиты этажные (низ) – 1,0м;
   - щиты квартирные (низ) – 1,5м;
   - светильники в ванных комнатах (по оси) – 2,3м;
   - выключатели (по оси) – 1,0м;
   - штепсельные розетки (по оси):
   - в жилых комнатах –0,3 м;
   - на кухнях (в зоне столешницы) – 1,0м,
   - в ванных комнатах – 1,0м;
   - для роутера – 2,3м;
   - вывод кабеля для электрической плиты – 0,3м;
   - шина ДСУП (установить под розеткой в ванной комнате) – 0,3м;
   - звонковые кнопки –1,5 м.
2. Установочные коробки в монолитных стенах допускается монтировать с допуском 100 мм от размеров горизонтальной привязки с допуском 50 мм по вертикали. При этом в каждом отдельном помещении розетки и выключатели с одинаковыми высотными привязками должны быть строго на одном уровне.
3. На этапе заливки бетона вместо установочных коробок допускается использовать закладные детали из пенополистирола.
4. Месторасположение распределительные коробок в плитах перекрытий допускается переносить по усмотрению монтажной организации согласно удобству монтажа.
5. Установочная коробка для выключателей без размера привязки устанавливается на расстоянии 150 мм от дверного проёма.
6. В ванных комнатах, кладовых и в с/у используется светильник, пылевлагозащита не ниже IP54, класс II, 220 В.
7. Не разрешается скрытая установка по одной оси розеток и выключателей в стенах между разными квартирами.
8. Прокладку сети дополнительной системы уравнивания потенциалов в квартирах выполнить в монолитных стенах и перекрытиях скрыто в ПНД-трубах Ø16.
9. Прокладку групповых сетей в квартирах выполнить:
   - в монолитных стенах и перекрытиях скрыто в ПНД-трубах Ø25 (пилоны обходить в перекрытии, штрабить пилоны запрещается);
   - в перегородках из бетонного камня и газобетонных блоков скрыто в штрабах (кабель для электроплиты в гофрированной ПВХ-трубе)
10. Прокладку групповых сетей от этажных щитов до квартирных щитов выполнить:
    - в монолитных стенах и перекрытиях скрыто в ПНД-трубах Ø32;
    - в перегородках из бетонного камня и газобетонных блоков скрыто в ПВХ-трубах в штрабах.
11. Прокладку групповых сетей общедомового освещения выполнить:
    - в монолитных стенах и перекрытиях скрыто в ПНД-трубах Ø25;
    - под слоем мин. утеплителя скрыто в ПВХ-трубах Ø25;
    - за подвесным потолком скрыто в ПВХ-трубах Ø20.
12. При параллельной прокладке труб в монолитной стене расстояние между ними в свету по вертикали должно быть не менее 0,5м. Прокладка труб на одном уровне запрещена.
13. Горизонтальное штрабление параллельных поверхностей стен из газобетона/кирпича/бетонного камня выполнять на разных высотных отметках.

КОРПУС 2
СХЕМА РАСПОЛОЖЕНИЯ СЕКЦИЙ

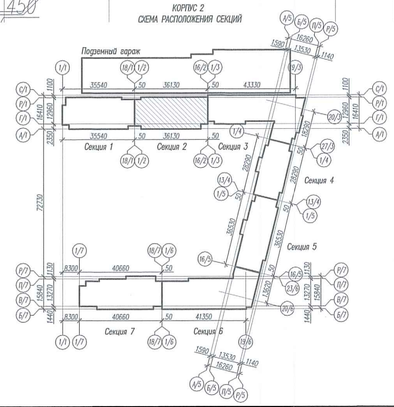

ПРОВЕРЕНО
ТЕХНИЧЕСКИЙ ОТДЕЛ
28. 04. 2018
сотрудник ТО

						МУР55-ПР/2017-ЭО.ТР2	
1	-	Нов.	04-18		04.18	Ленинградская обл., Всеволожский район, земли САОЗТ "Ручьи", участок 55	
Изм.	Кол.	Лист	№док.	Подпись	Дата		
Разраб.		Кузьмичёв			04.18	Многоквартирный жилой дом со встроенными помещениями обслуживания и встроенно-пристроенным подземным гаражом, встроенно-пристроенная дошкольная образовательная учреждением, встроенным амбулаторно-поликлиническим учреждением	Стадия: Р; Лист: 26; Листов:
Проверил		Моисеев			04.18		
Н.контр.		Филиппов			04.18	Корпус 2 секция 2 Трубные разводки План 4-13 этажей М1:50	ООО «Архитектурное бюро «Сэтл Сити»

Взам. инв. №
Подп. и дата
Инв. № подл.