
Корпус 2. Секция 6,7. Квартирный план 4 этажа

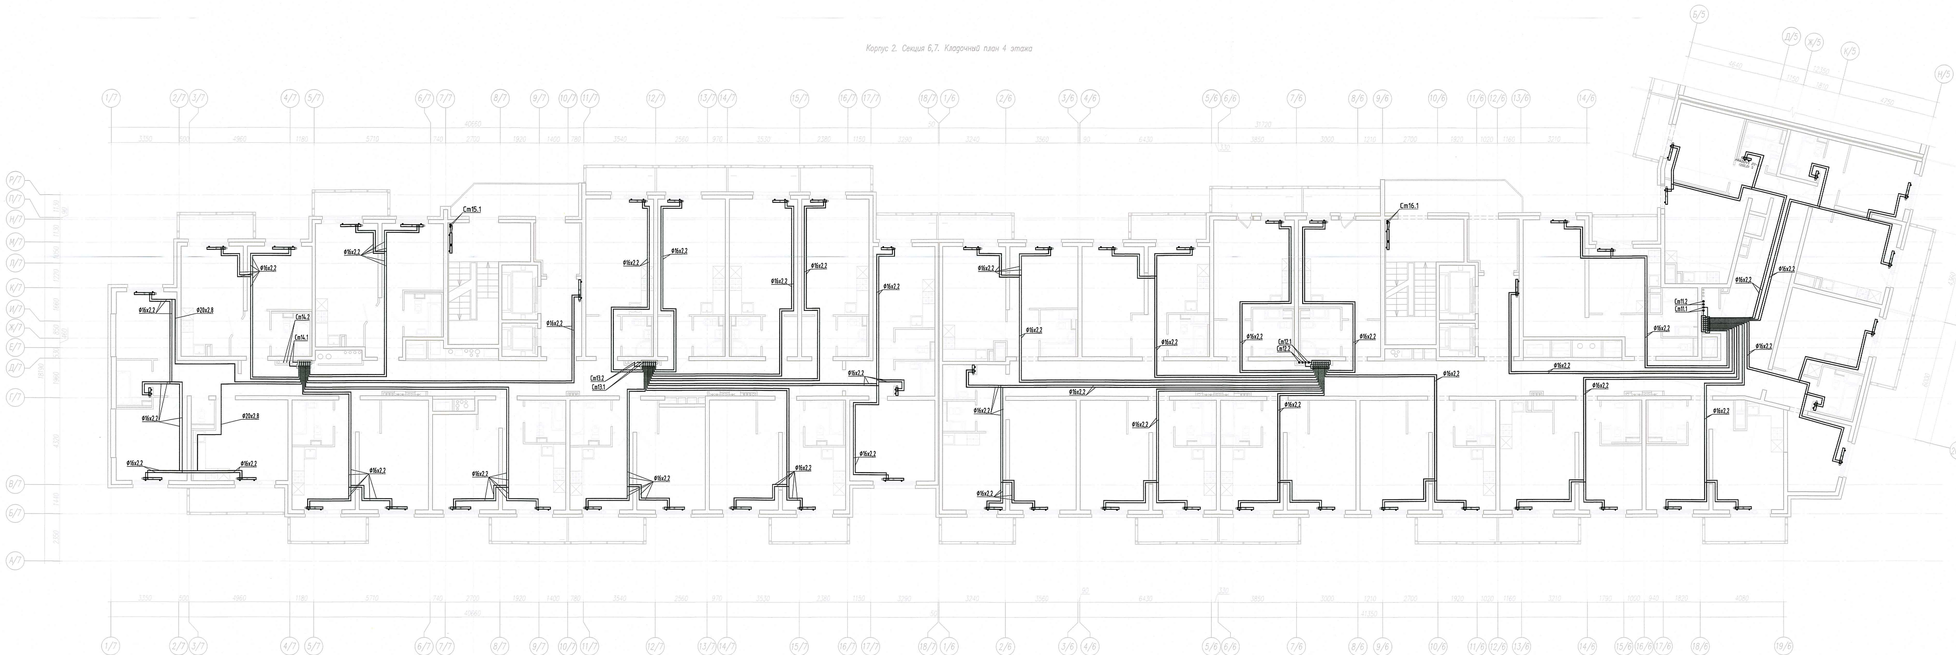

ПРОВЕРЕНО
ТЕХНИЧЕСКИЙ ОТДЕЛ
07 МАЙ 2018
сотрудник ТО

проверено в части вертикальных разверток

ООО „Созидание"
В производство работ
17 МАЙ 2018
должность подпись

						МЧРЗ5-ПР/2017 - ОВ2	
						Ленинградская обл., Всеволожский р-н, Муниципальное образование "Мурманское сельское поселение" Участок № 55 земельный участок жилой застройки, номер № 47:07:0720015:545	
Изм.	Кол.уч.	Лист	N док.	Подп.	Дата		
Гл.спец.ОВ		Маслов			04.18	Многоквартирные жилые дом со встроенными помещениями обслуживания и встроенно-пристроенная подземная гаражом, встроенно-пристроенная двухсекционная общеобразовательная учреждением, встроенным амбулаторно-поликлиническим учреждением.	Стадия: Р; Лист: 4; Листов:
Разраб.		Гончаров			04.18		
Н.контр.		Соловьев			04.18	Корпус 2. Отопление. Секции 6 и 7. План типового этажа.	ООО "Архитектурное бюро "Сэтл Сивил"

Инв. N подл. | Подп. и дата | Взам. инв. N

Копировал