
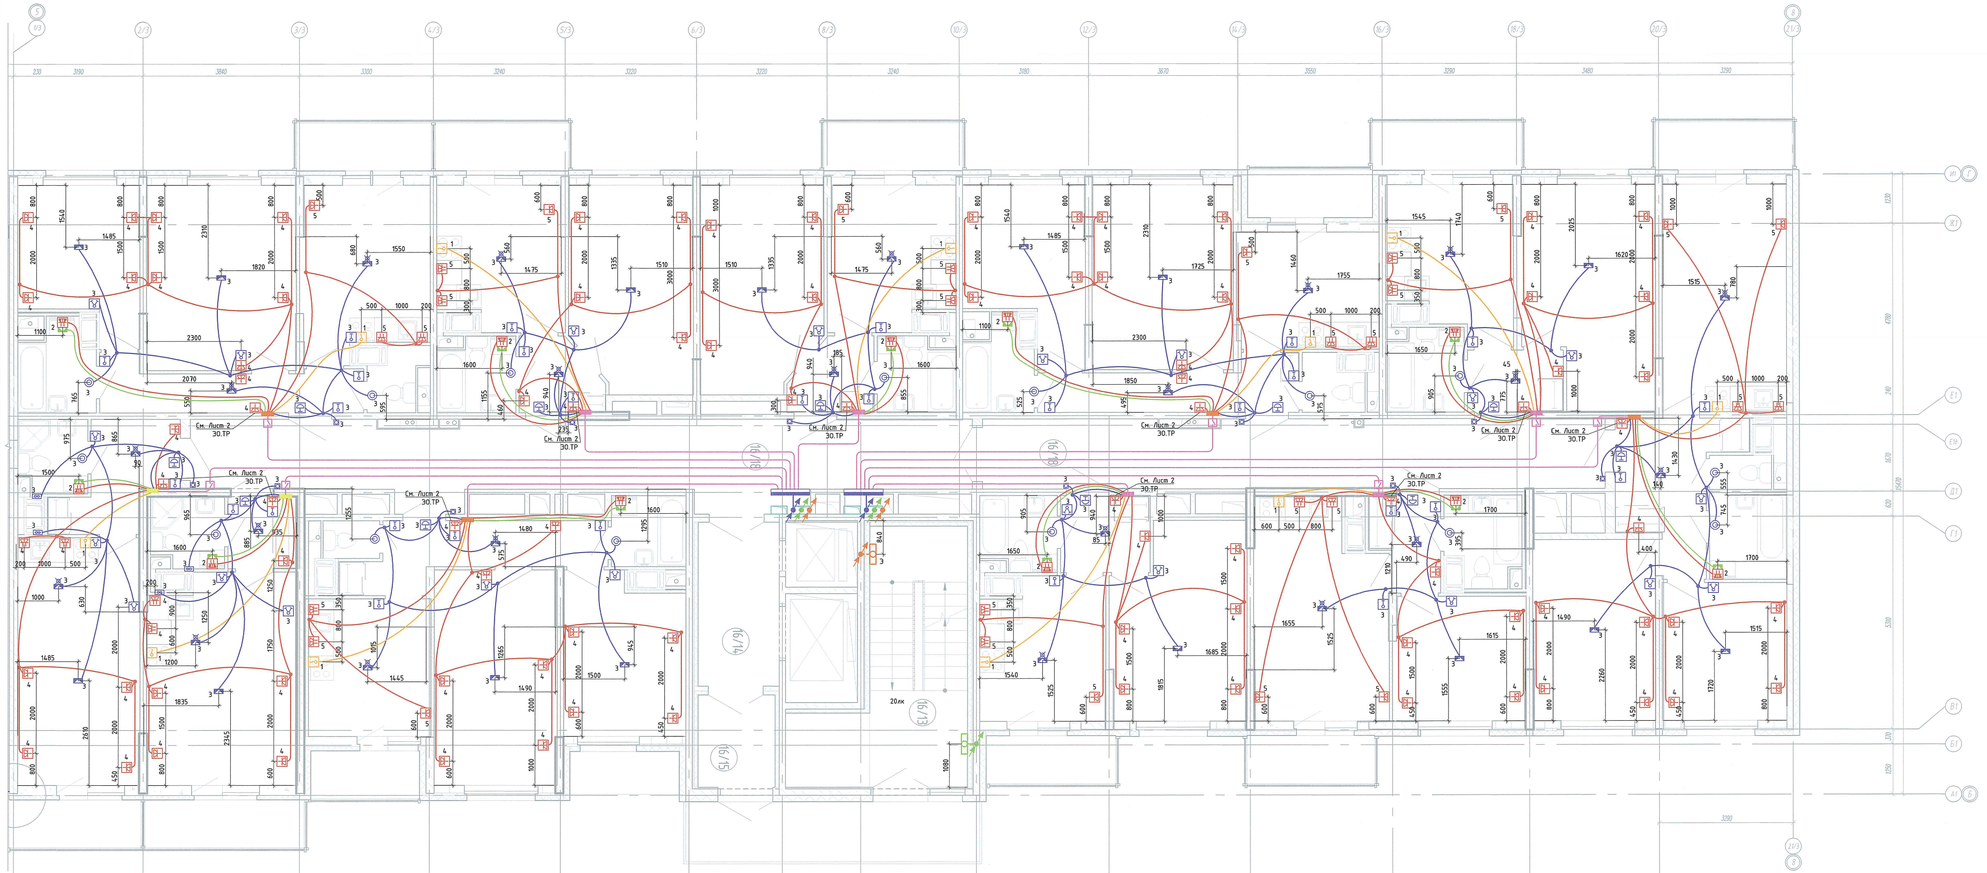


Монтажные указания:
1. Высота установки от чистого пола принята (высота пирога пола 60 мм):
   - щиты этажные (низ) – 1,2м;
   - щиты «Квартирные (низ) – 1,5м;
   - светильники в банных комнатах (по оси) – 2,3м;
   - выключатели (по оси) – 1,0м;
   - штепсельные розетки (по оси):
     - в жилых комнатах -0,3 м;
     - на кухнях (в зоне столешницы) – 1,0м;
     - в банных комнатах – 1,0м;
     - для роутера – 2,3м;
   - выход кабеля для электрической плиты – 0,3м;
   - шина ДСУП (установить под розеткой в банной комнате) – 0,3м;
   - звонковые кнопки -1,5 м.
2. Установочные коробки в монолитных стенах допускается монтировать с допуском 100 мм от размеров горизонтальной привязки с допуском 50 мм по вертикали. При этом в каждом отдельном помещении розетки и выключатели с одинаковыми высотными привязками должны быть строго на одном уровне.
3. На этапе заливки бетона вместо установочных коробок допускается использовать закладные детали из пенополистирола.
4. Месторасположение распределительных коробок в плитах перекрытий допускается переносить по усмотрению монтажной организации согласно удобству монтажа.
5. Установочная коробка для выключателей без размера привязки устанавливается на расстоянии 150 мм от дверного проёма.
6. В банных комнатах, кладовых и в с/у используются светильники, пылевлагозащищенные не ниже IP54, класс II, 220 В.
7. Не разрешается скрытая установка по одной оси розеток и выключателей в стенах между разными квартирами.
8. Прокладку сети дополнительной системы уравнивания потенциалов в квартирах выполнять в монолитных стенах и перекрытиях скрыто в ПНД-трубах Ф16.
9. Прокладку групповых сетей в квартирах выполнять:
   - в монолитных стенах и перекрытиях скрыто в ПНД-трубах Ф25 (плиты обходить в перекрытиях, штробить плиты запрещается);
   - в перегородках из бетонного камня и газобетонных блоков скрыто в штробах (кабель для электроплиты в гофрированной ПВХ-трубе)
10. Прокладку групповых сетей от этажных щитов до квартирных щитов выполнить:
    - в монолитных стенах и перекрытиях скрыто в ПНД-трубах Ф32;
    - в перегородках из бетонного камня и газобетонных блоков скрыто в ПВХ-трубах в штробах.
11. Прокладку групповых сетей общедомового освещения выполнить:
    - в монолитных стенах и перекрытиях скрыто в ПНД-трубах Ф25;
    - под слоем мин. утеплителя скрыто в ПВХ-трубах Ф25;
    - за подвесным потолком скрыто в ПВХ-трубах Ф20.
12. При параллельной прокладке труб в монолитной стене расстояние между ними в свету по вертикали должно быть не менее 0,5м. Прокладка труб на одном уровне запрещена.
13. Горизонтальное направление параллельных поверхностей стен из газобетона/кирпича/бетонного камня выполнять на разных высотных отметках.

Схема блокировки зданий

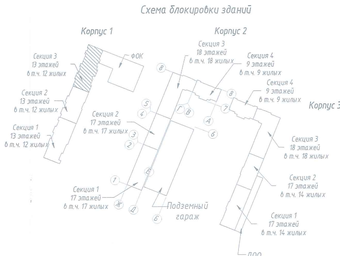

ПРОВЕРЕНО
ТЕХНИЧЕСКИЙ ОТДЕЛ
22 ДЕК 2017
сотрудник ТО

ООО „Созидание"
В производство работ
25 ДЕК 2017
должность подпись

						МУР54-ПР/2017 – ЭО.ТР.1	
						Ленинградская область, Всеволожский район, земли САОЗТ "Ручьи", участок 54, кадастровый номер земельного участка 47:07:0722001:546	
Изм.	Кол.уч.	Лист	№ док.	Подпись	Дата		
Разработал	Смирнов				12.17	Многоэтажный жилой дом со встроенными помещениями общественного, встроенно-пристроенным подземным гаражом, встроенно-пристроенной дошкольной образовательной организацией на 100 учащихся, встроенно-пристроенным физкультурно-оздоровительным комплексом. Корпус №1	Стадия / Лист / Листов
Проверил	Моисеев				12.17		Р / 11 /
Н. контр.	Кузьмичев				12.17	Секция 3. Трубные разводы. План 3-11 этажа. М1:50.	ООО "Архитектурное бюро "Сэпэ Сивил"

Инв. N подл. | Подпись и дата | Взам. инв. N