


Коллектор 1.1.5-1.1.11

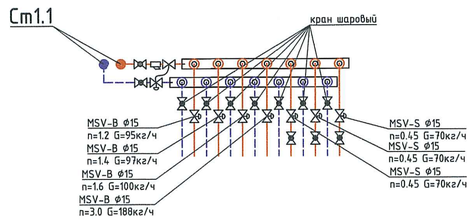


Коллектор 2.1.5-2.1.11

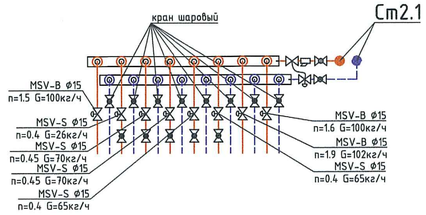

Коллектор 3.1.5-3.1.11

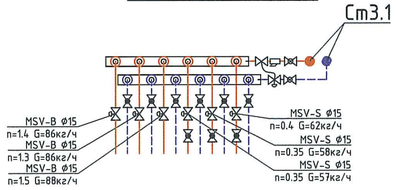


Коллектор 4.1.5-4.1.11

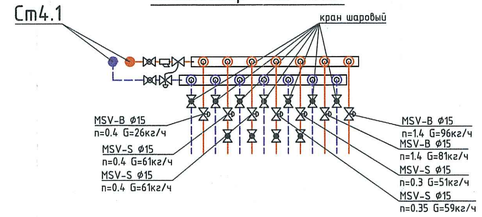


КОРПУС 3. Секция 1

КОРПУС 3. Секция 2

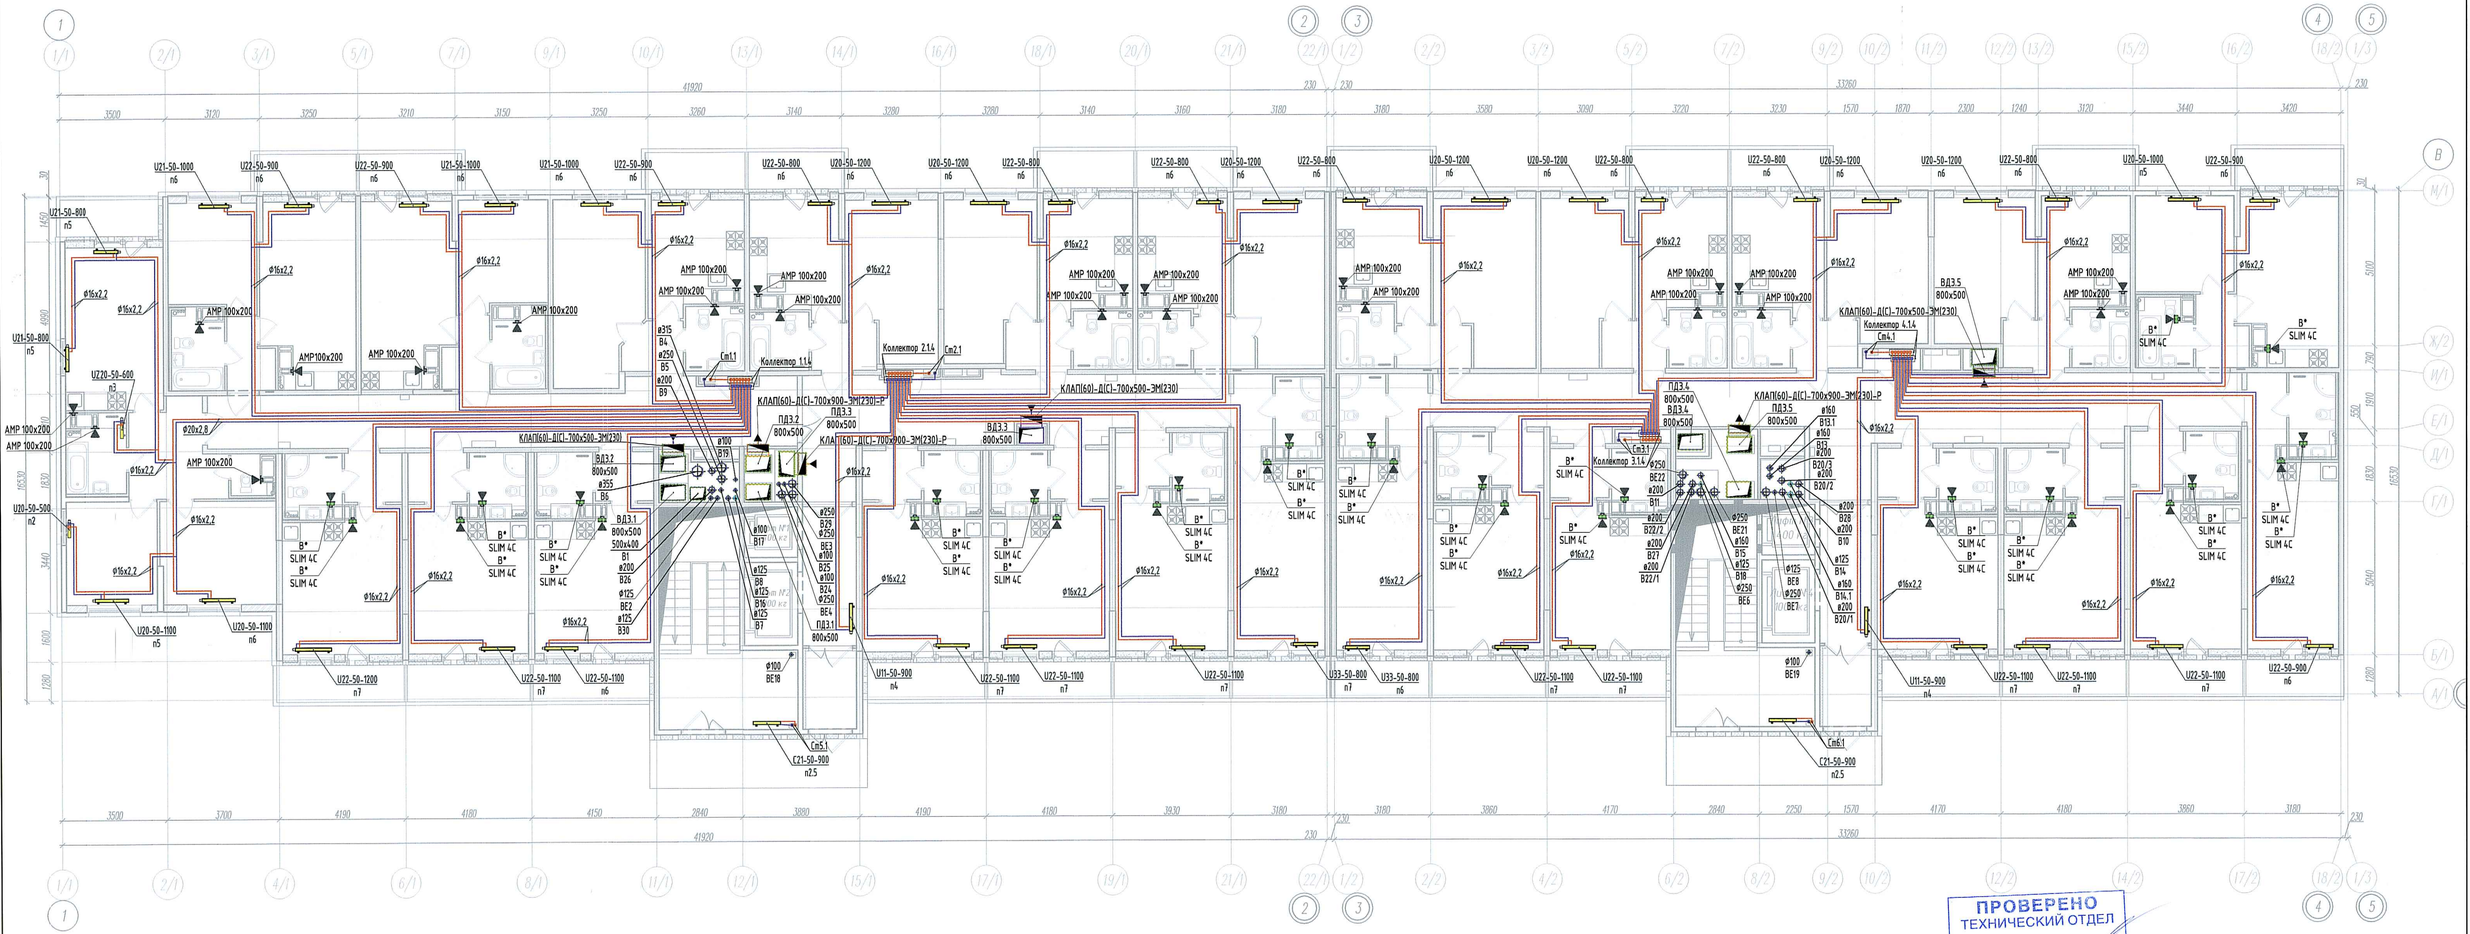

Узел подключения отопительного прибора в квартире.

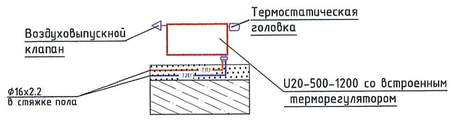

обозначение коллектора



ПРОВЕРЕНО
ТЕХНИЧЕСКИЙ ОТДЕЛ
05 ФЕВ 2018
сотрудник ТО
проверено в части вертикальных разводок

ООО „Созидание"
В производство работ
05 ФЕВ 2018
должность подпись

						МУР54-ПР/2017	ОВ
Изм.	Кол.	Лист	№док.	Подпись	Дата	Ленинградская область, Всеволожский район, земли САОЗТ "Ручьи", участок 54, кадастровый номер земельного участка 47:07:0722001:546	
Разраб.		Соловьев			31.01.18	Многоквартирный жилой дом со встроенными помещениями обслуживания, встроенно-пристроенным подземным гаражом, встроенно-пристроенной дошкольной образовательной организацией на 100 учащихся, встроенно-пристроенным физкультурно-оздоровительным комплексом.	Стадия: Р; Лист: 1; Листов:
Провери		Маслов			31.01.18		
Н.контр.		Соловьев			31.01.18	Корпус 3. Секции 1 и 2. План типового этажа	ООО "Архитектурное бюро "Сэтл Сити"

Взам. инв. N | Подп. и дата | Инв. N подл.